


SCHEMA DE PRINCIPE DE DIVISION

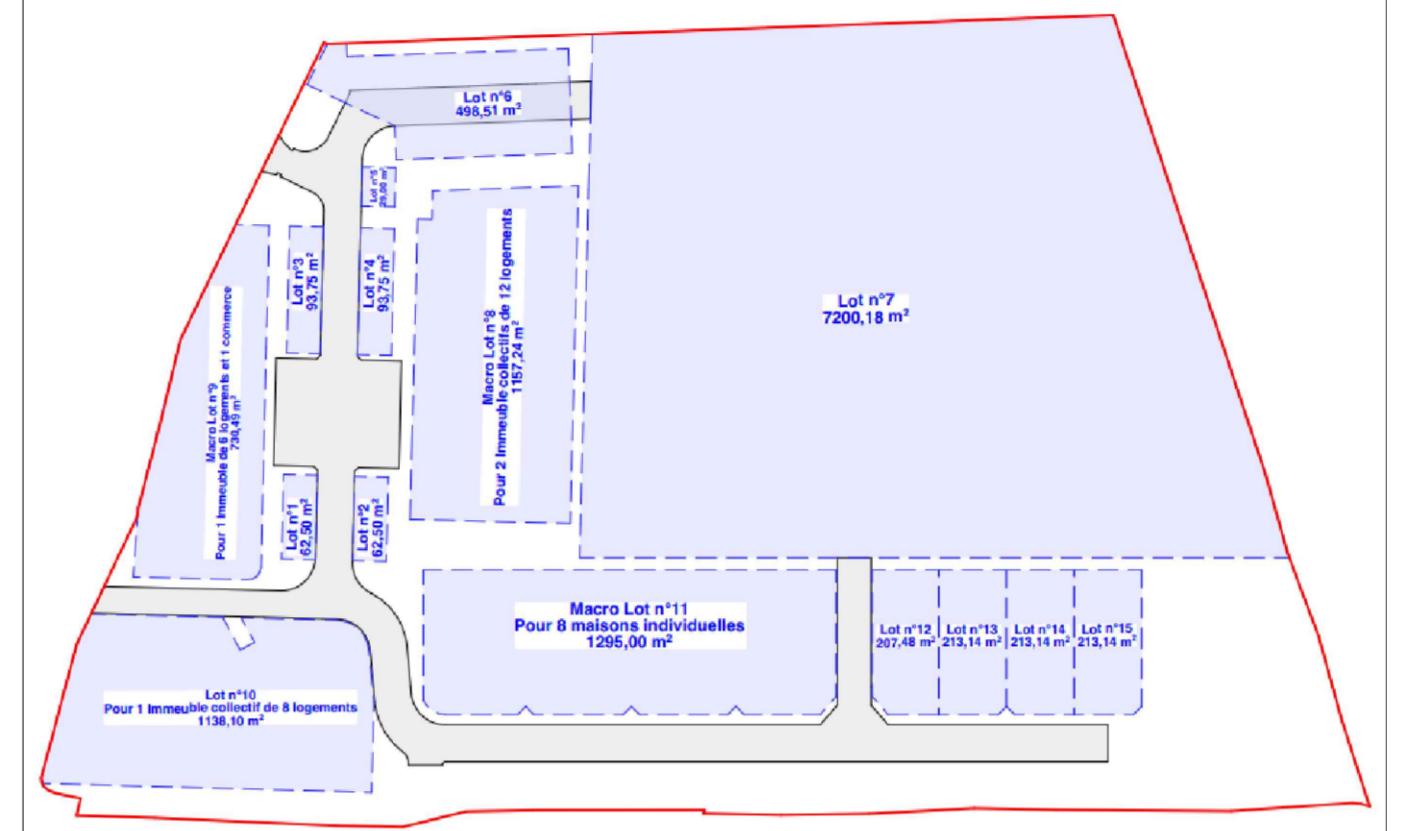

"L'Ancienne Forge"

Avenue Roger Salengro - 13890 MOURIES

Maitre d'ouvrage :
SARL CETIC - VILLENOVA
 13 Cours Mirabeau
 13100 AIX-EN-PROVENCE
 tel 04 42 93 75 75



Architecte :
MANUEL CANAS
 architecte DPLG
 200, Rue Rabelais
 13100 AIX-EN-PROVENCE

Projetant :
Cabinet P.P.Pérel
 18 Cours Mirabeau
 13100 AIX EN PROVENCE

Localisation des noues de compensation et rétention

Indice	Date	Modifications
0	10.04.2024	Edition originale

Affaire	Type	Phase	Echelle	Indice	Date
23-167	PLAN	DLE	1/250°	0	10.04.2024