


"L'Ancienne Forge"

Avenue Roger Salengro - 13890 MOURIES

Maître d'ouvrage :

SARL CETIC - VILLENova
13, Cours Mirabeau
13100 AIX-EN-PROVENCE
tel 04 42 93 75 75

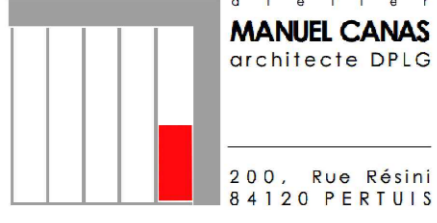

Paysagiste :
Cabinet P.P.Pérel
16 Cours Mirabeau
13100 AIX EN PROVENCE

Coupes sur compensation et rétention


Phase de projet:

DLE


Indice :	Date :	Modifications :
0	10.04.2024	Edition originale

Affaire :	Type :	Phase :	Echelle :	Indice :	Date :
23-167	PLAN	DLE	1/250°	0	10.04.2024


COUPE 1-1

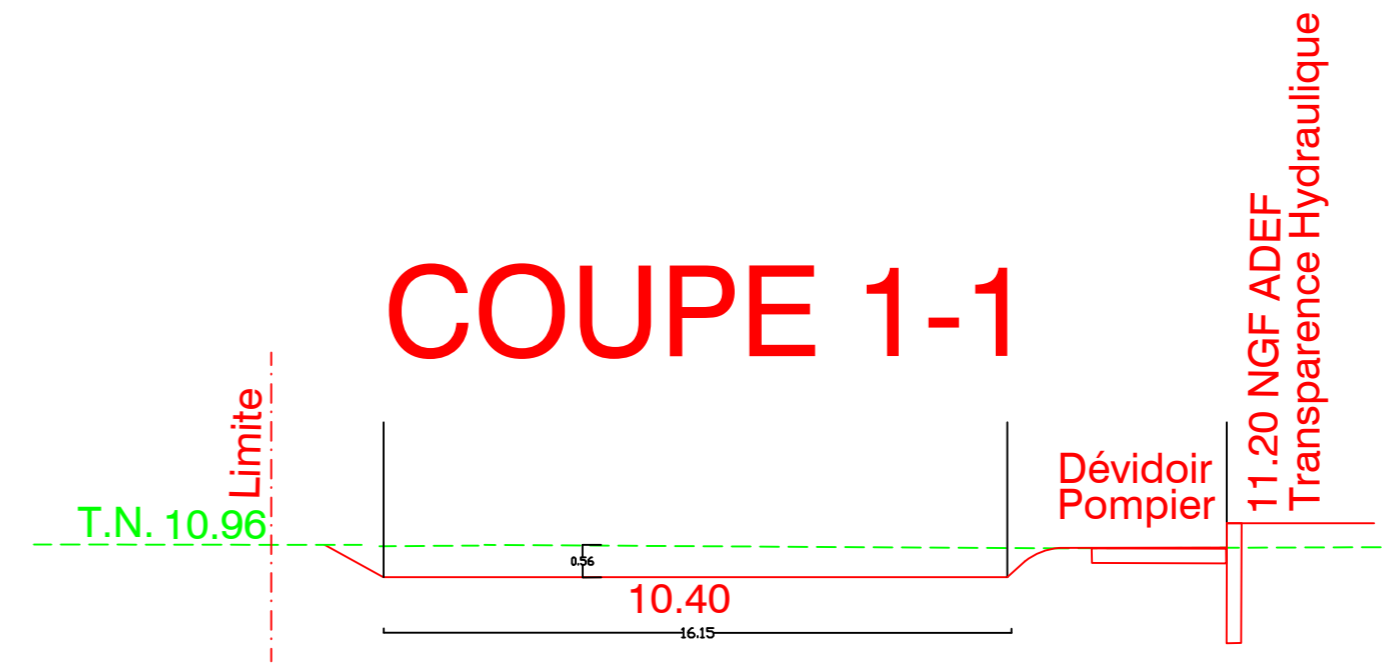


COUPE 2-2

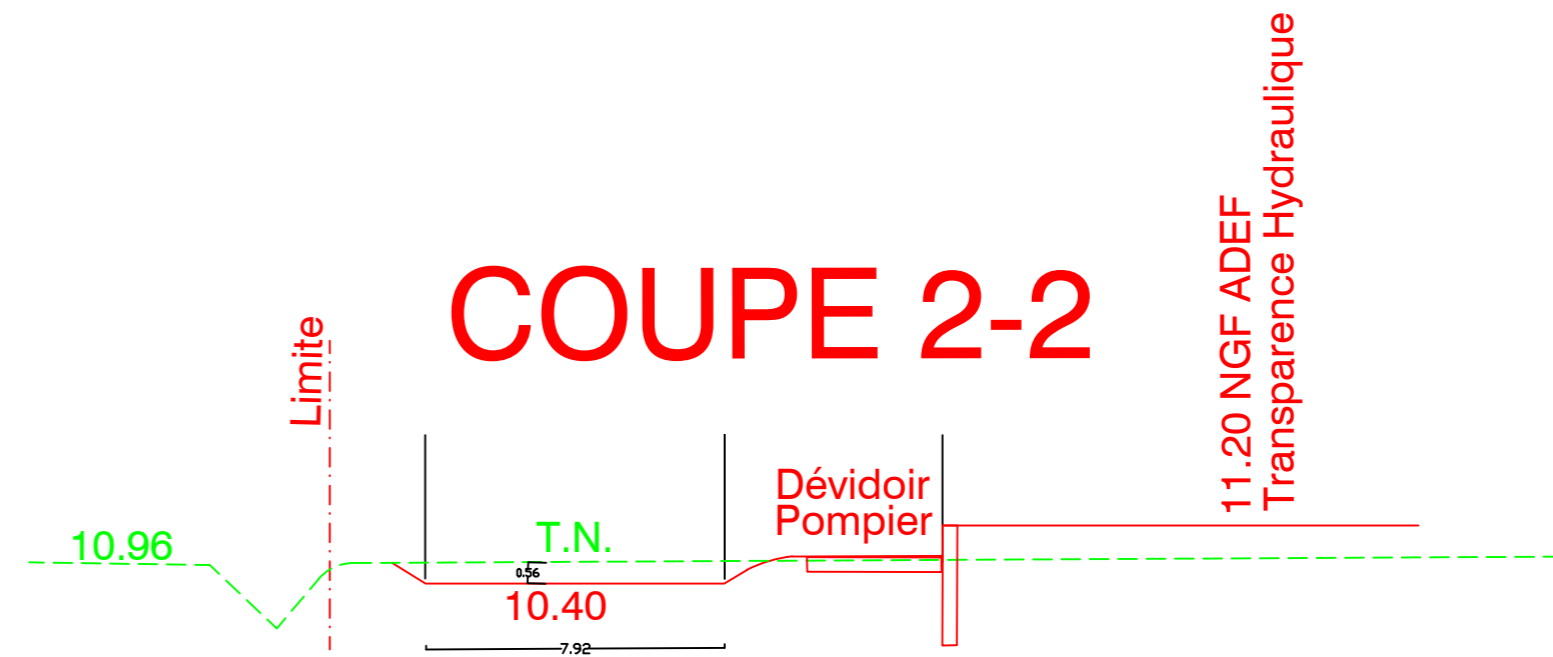


COUPE 3-3

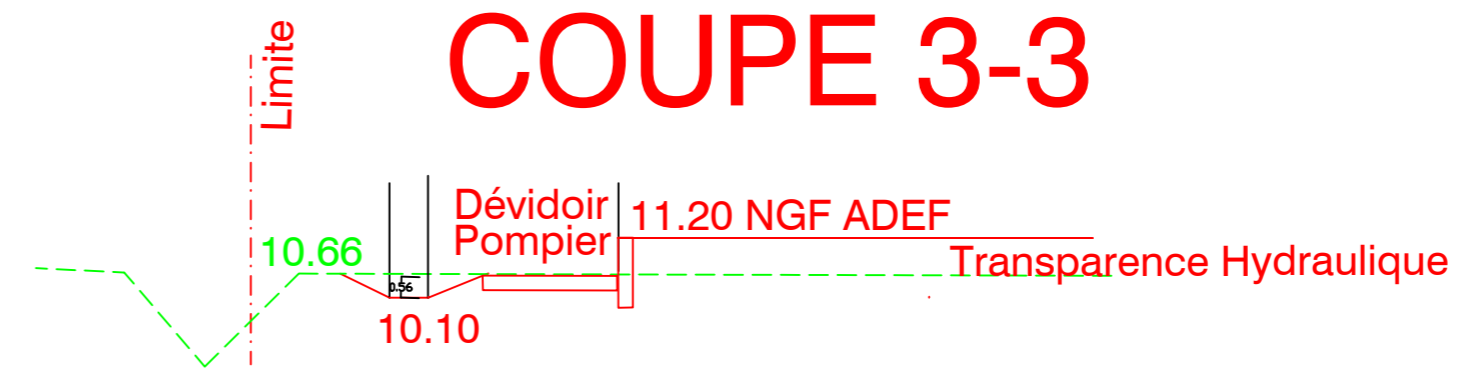


COUPE 4-4

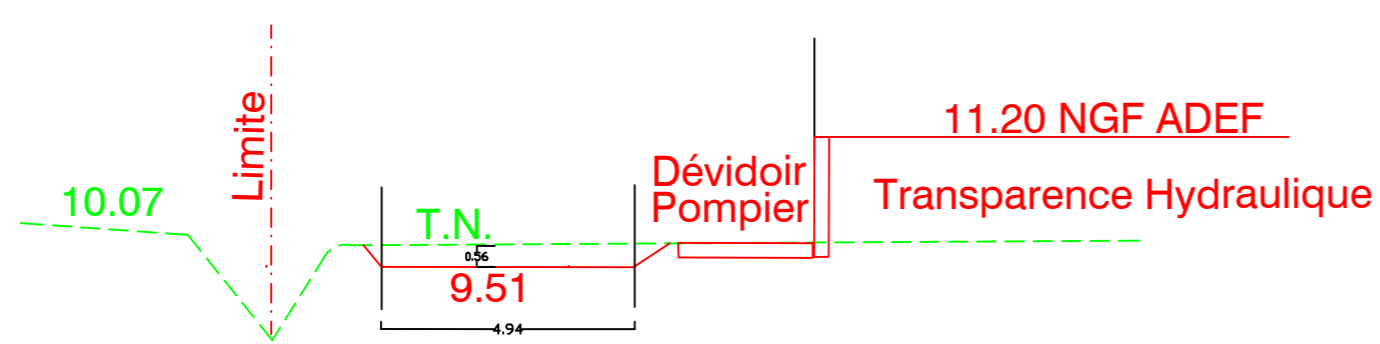


COUPE 5-5

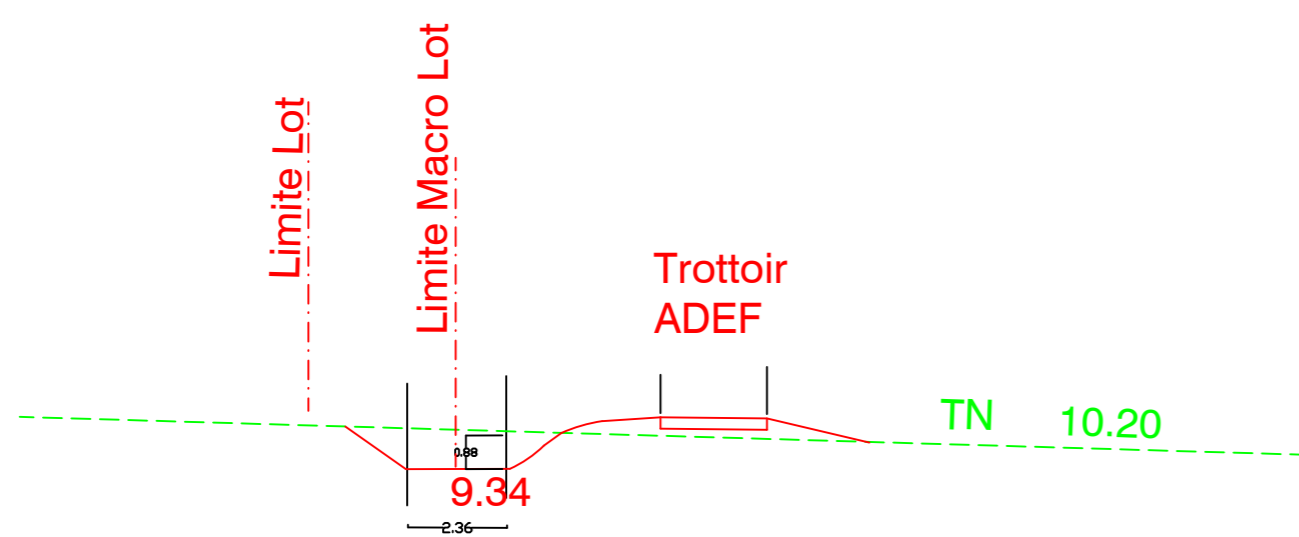


COUPE 6-6

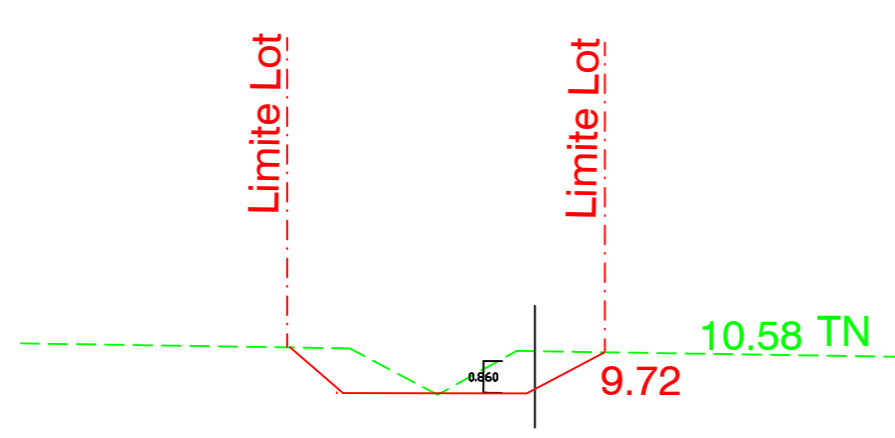

COUPE 7-7

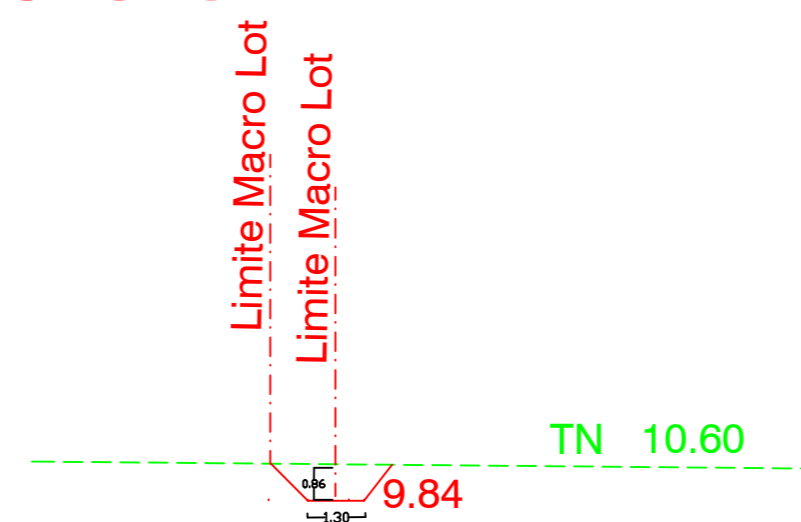

COUPE 8-8

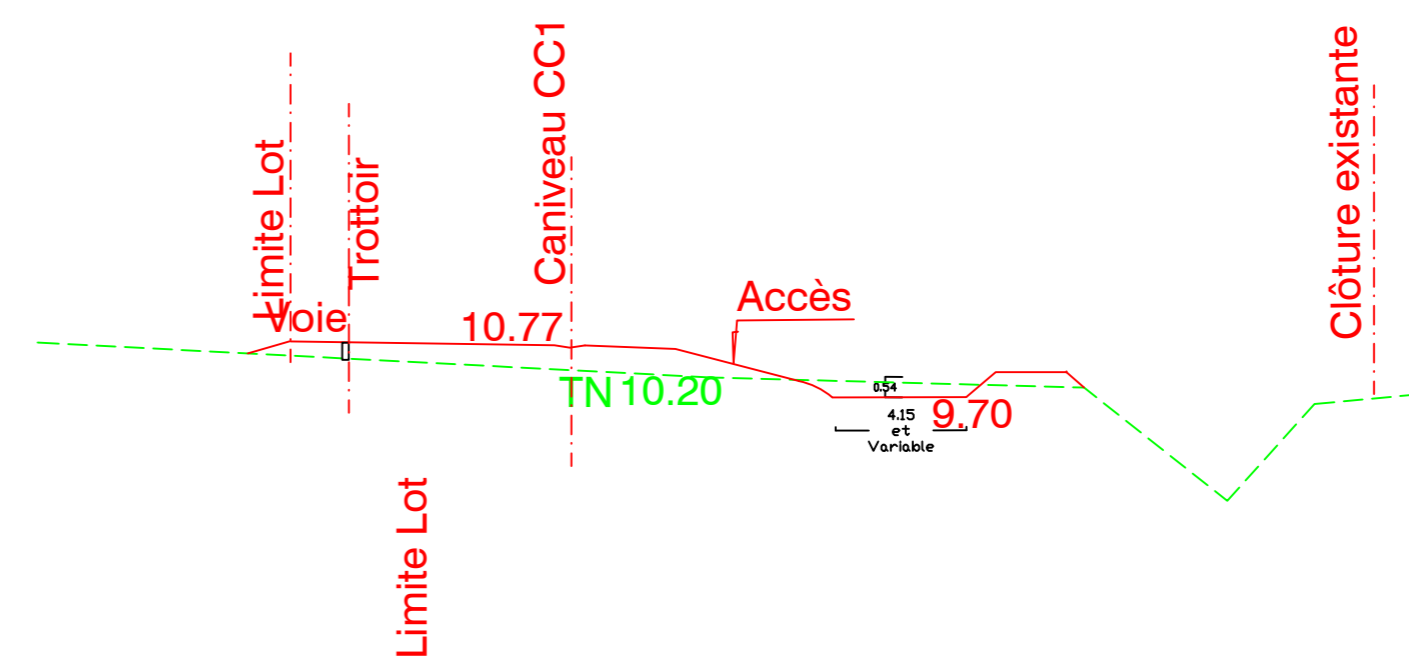

COUPE 9-9

