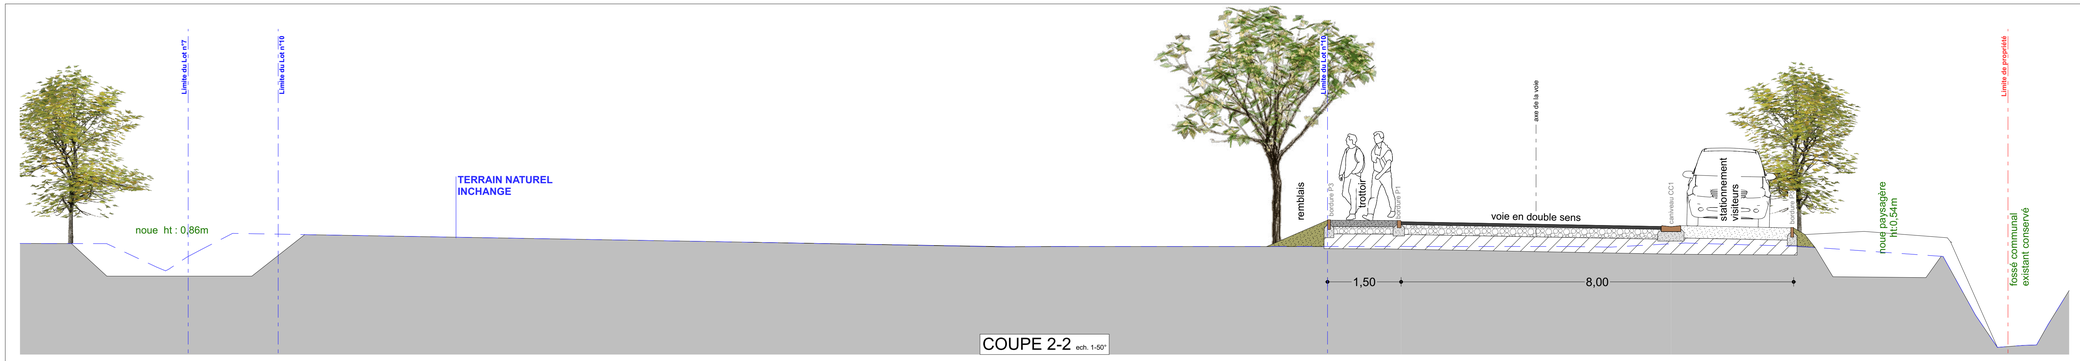

COUPE 2-2 ech. 1-50°

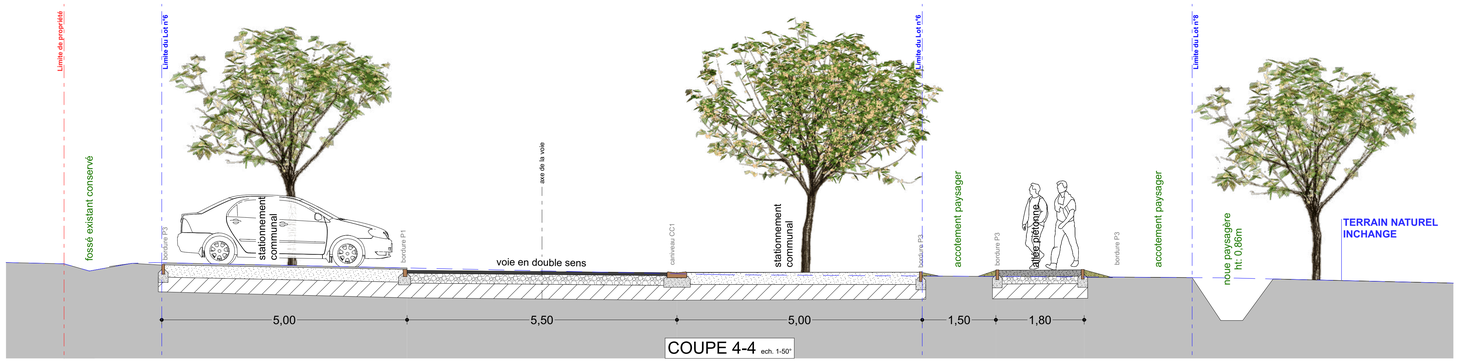

COUPE 4-4 ech. 1-50°

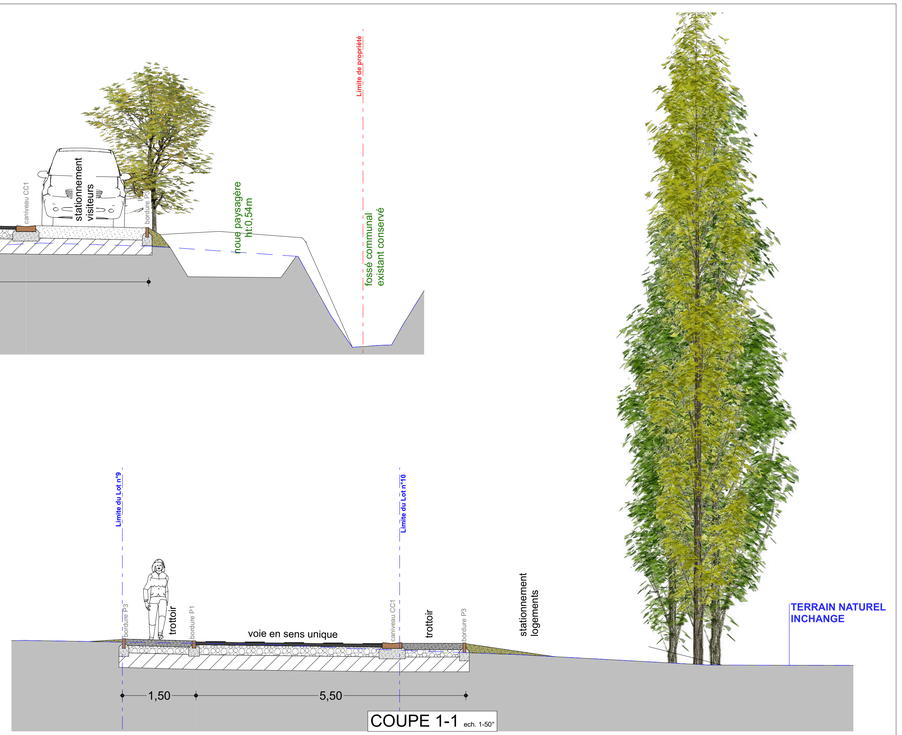

COUPE 1-1 ech. 1-50°

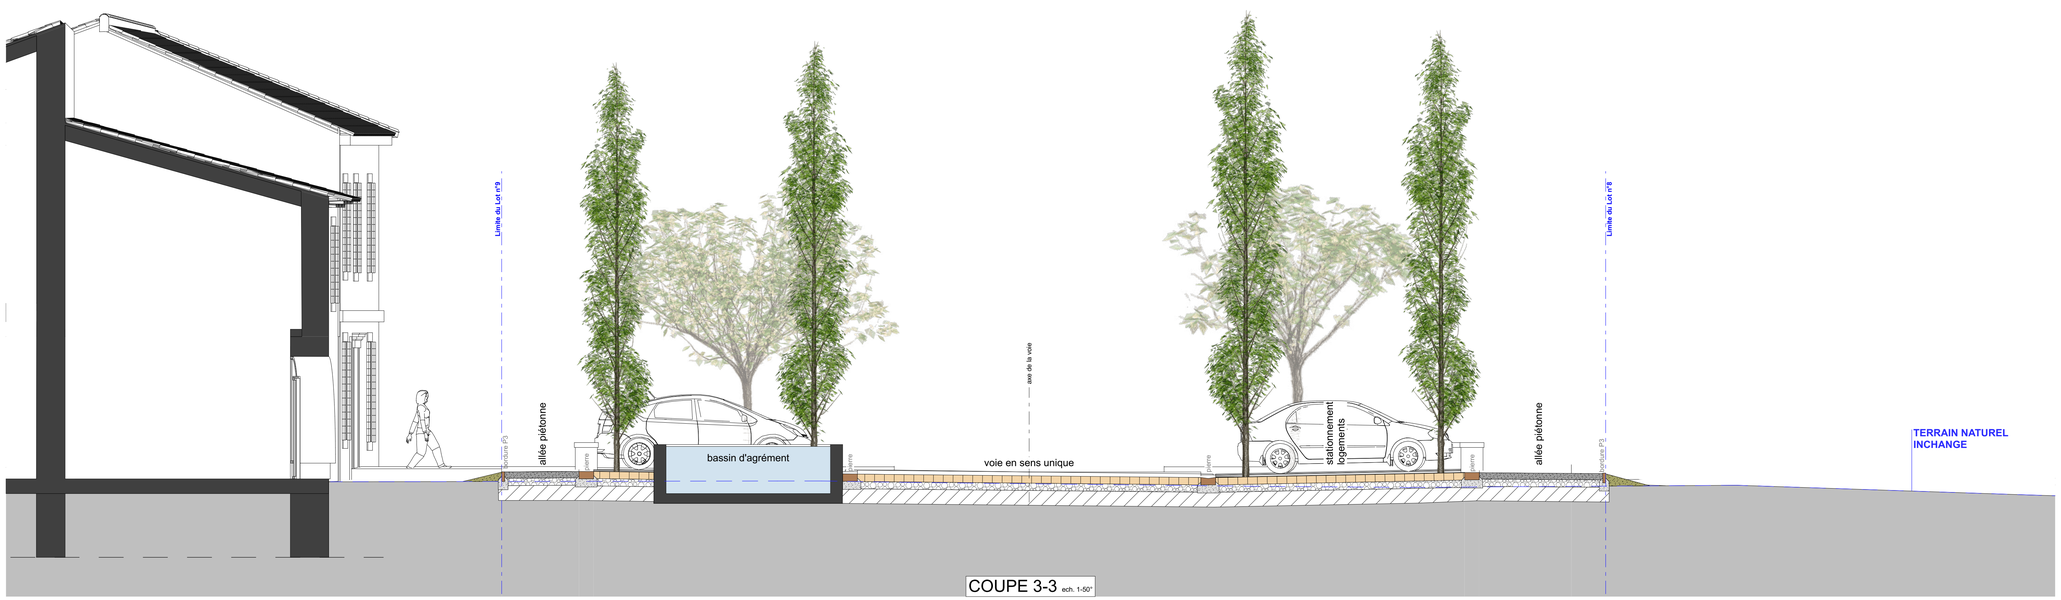

COUPE 3-3 ech. 1-50°

"L'Ancienne Forge"

Avenue Roger Salengro - 13890 MOURIES

Maître d'ouvrage :
SARL CETIC - VILLENOVA
13, Cours Mirabeau
13100 AIX-EN-PROVENCE
tel 04 42 93 75 75

Villenova GROUPE CETIC

Architecte :
MANUEL CANAS
architecte DPLG
200, Rue Résini
84120 PERTUIS

Bureau d'Etude :
K-INGENIERIE
Immeuble Henri de SAVORNIN
4 Boulevard du Rayol
84160 LOURMARIN

Paysagiste :
Cabinet P.P.Pétel
16 Cours Mirabeau
13100 AIX EN PROVENCE

3

Plan de Coupes de Principe

Phase de projet :
PREPARATION PERMIS D'AMENAGER

Indice :	Date :	Modifications :

Affaire :	Type :	Phase :	Echelle :	Indice :	Date :
	PLAN	Prépa-PA			23-04-2024