

RESIDENCES COLLECTIVES

Avenue R.Salengro – 13890 Mourières 13090

DEPARTEMENT DES BOUCHES DU RHONE
COMMUNE DE MOURIERES

MAITRE D'OUVRAGE
ADEF

MAITRE D'OUVRAGE
VILLENova




PLAN DE RUISSELEMENT ACTUEL

Aff.	2023-12
Phase	DLE
Plan	V.04
Ech.	1/333
Date	10 / 04 / 24

Ind.	Date	Modifications

Limite fixée par le plan de bornage (ref. 1445) dressé le 30/10/1996 par M. J.L ANDRE, Géomètre-Expert à Saint-Martin-de-Crau

- ➔ RUISSELLEMENT COMMUNAL
- ➔ RUISSELLEMENT EXISTANT

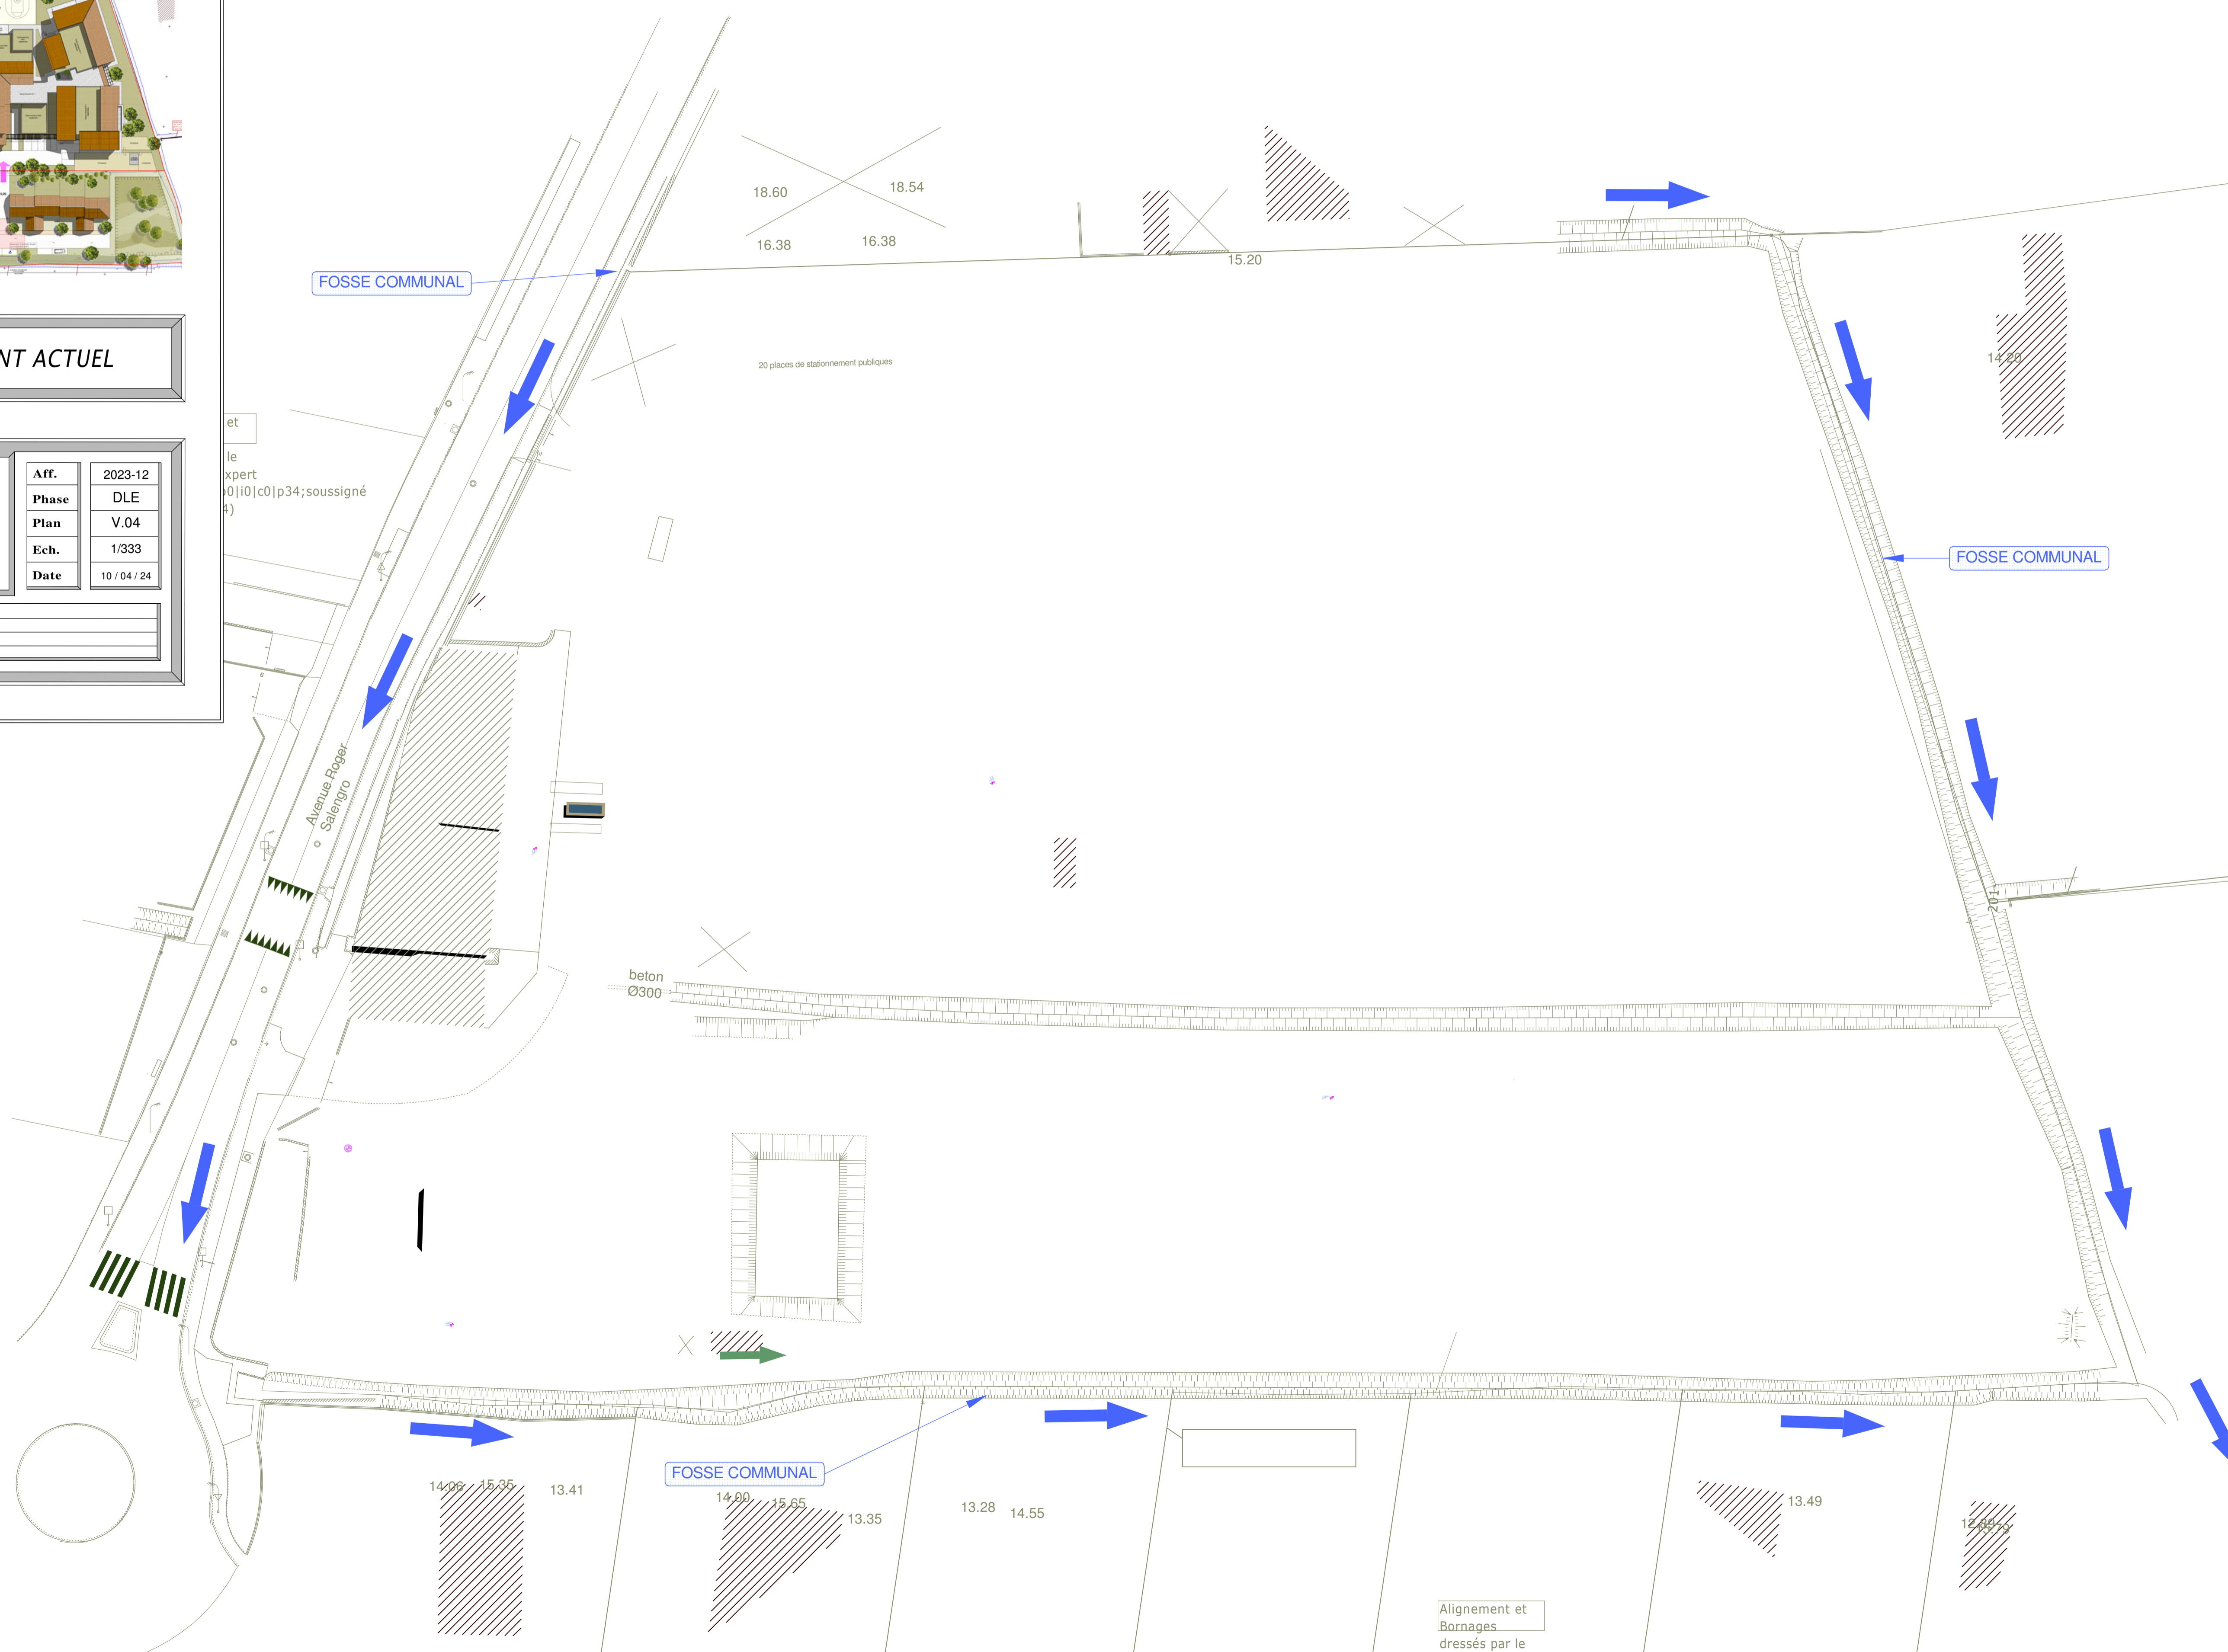

Alignement et Bornages dressés par le Géomètre-Expert
[Signature]